

Экспликация:

№ п/п	Наименование помещения	Площадь, м ²
1	Хоз. помещение 1	22,6
2	Хоз. помещение 2	6,2
ИТОГО :		28,8

Изм.	Кол.уч.	Лист	№ док.	Подпись	Дата

АР


Объект: Хоз. постройка № 7
По адресу : Тульская область, Заокский район

Архитектурный раздел.

Стадия	Лист	Листов


План М 1:50

Имя.№ подл.	Взам.инв.№
Подпись и дата	

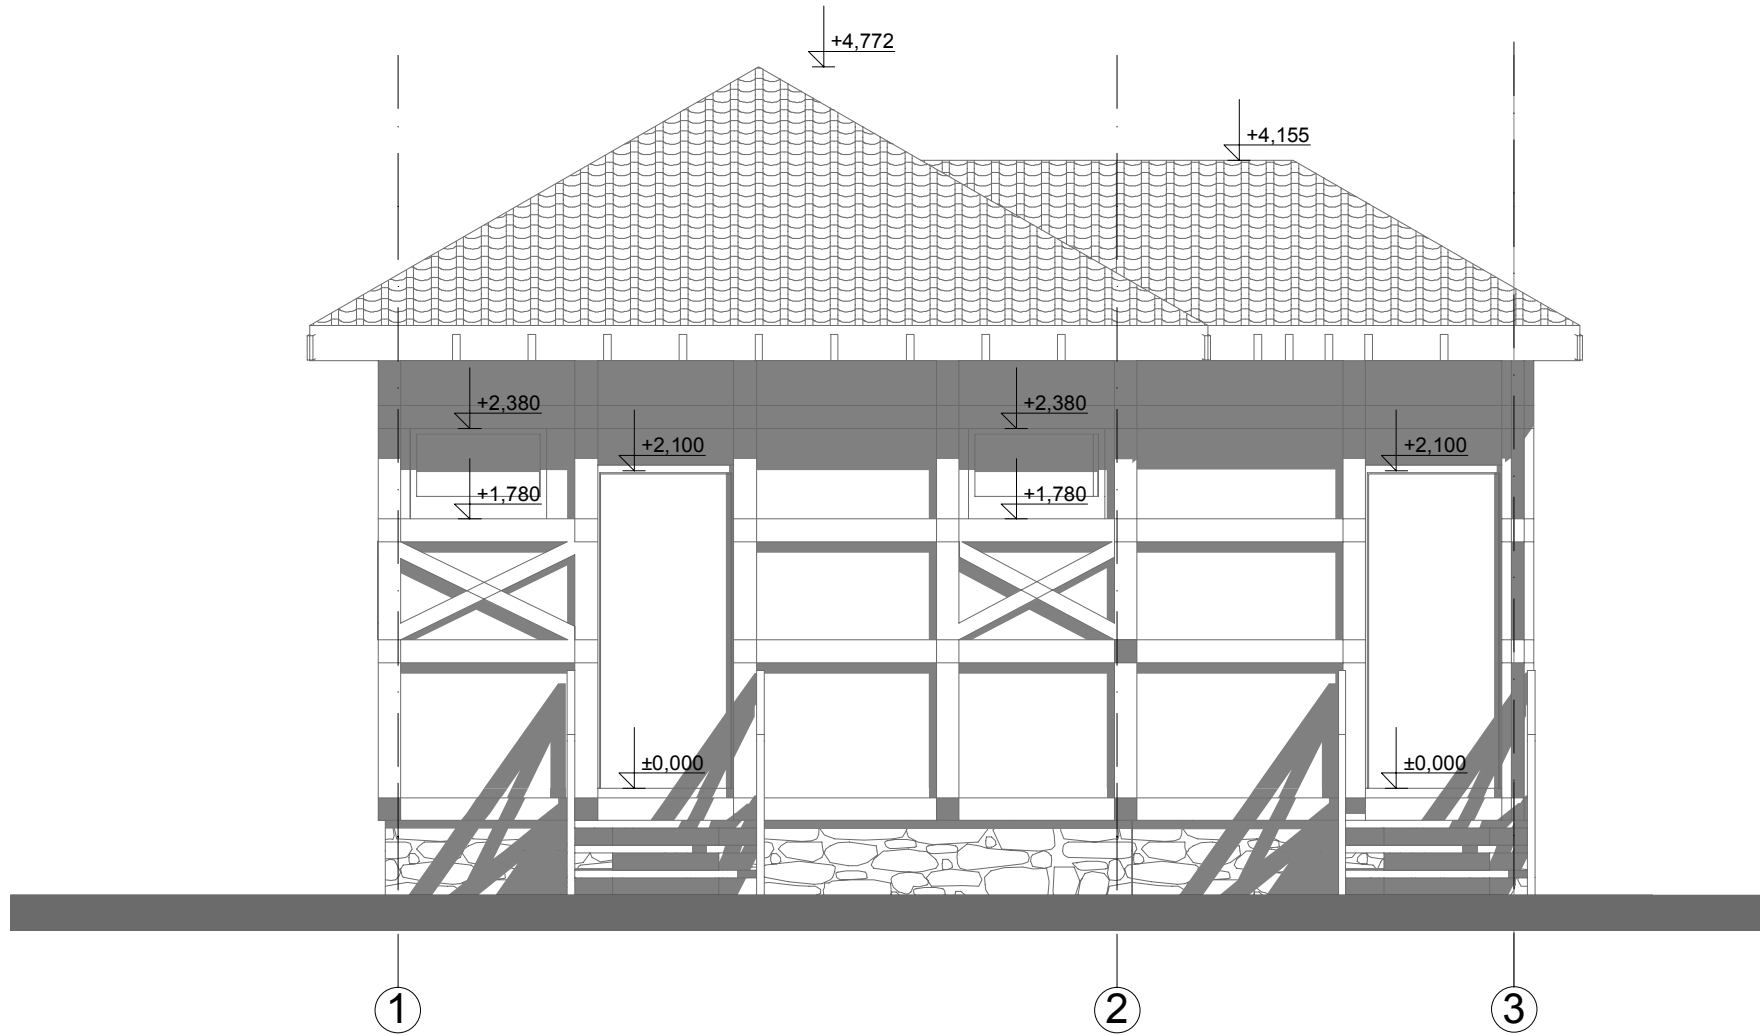

Взам.инв. N
 Подпись и дата
 Инв. N подл.

						АР
						Объект: Хоз. постройка № 7 По адресу : Тульская область, Заокский район
Изм.	Кол.уч.	Лист	N док.	Подпись	Дата	Архитектурный раздел.
						Стадия
						Лист
						Листов
						Фасад в осях 1 - 3 М 1:50

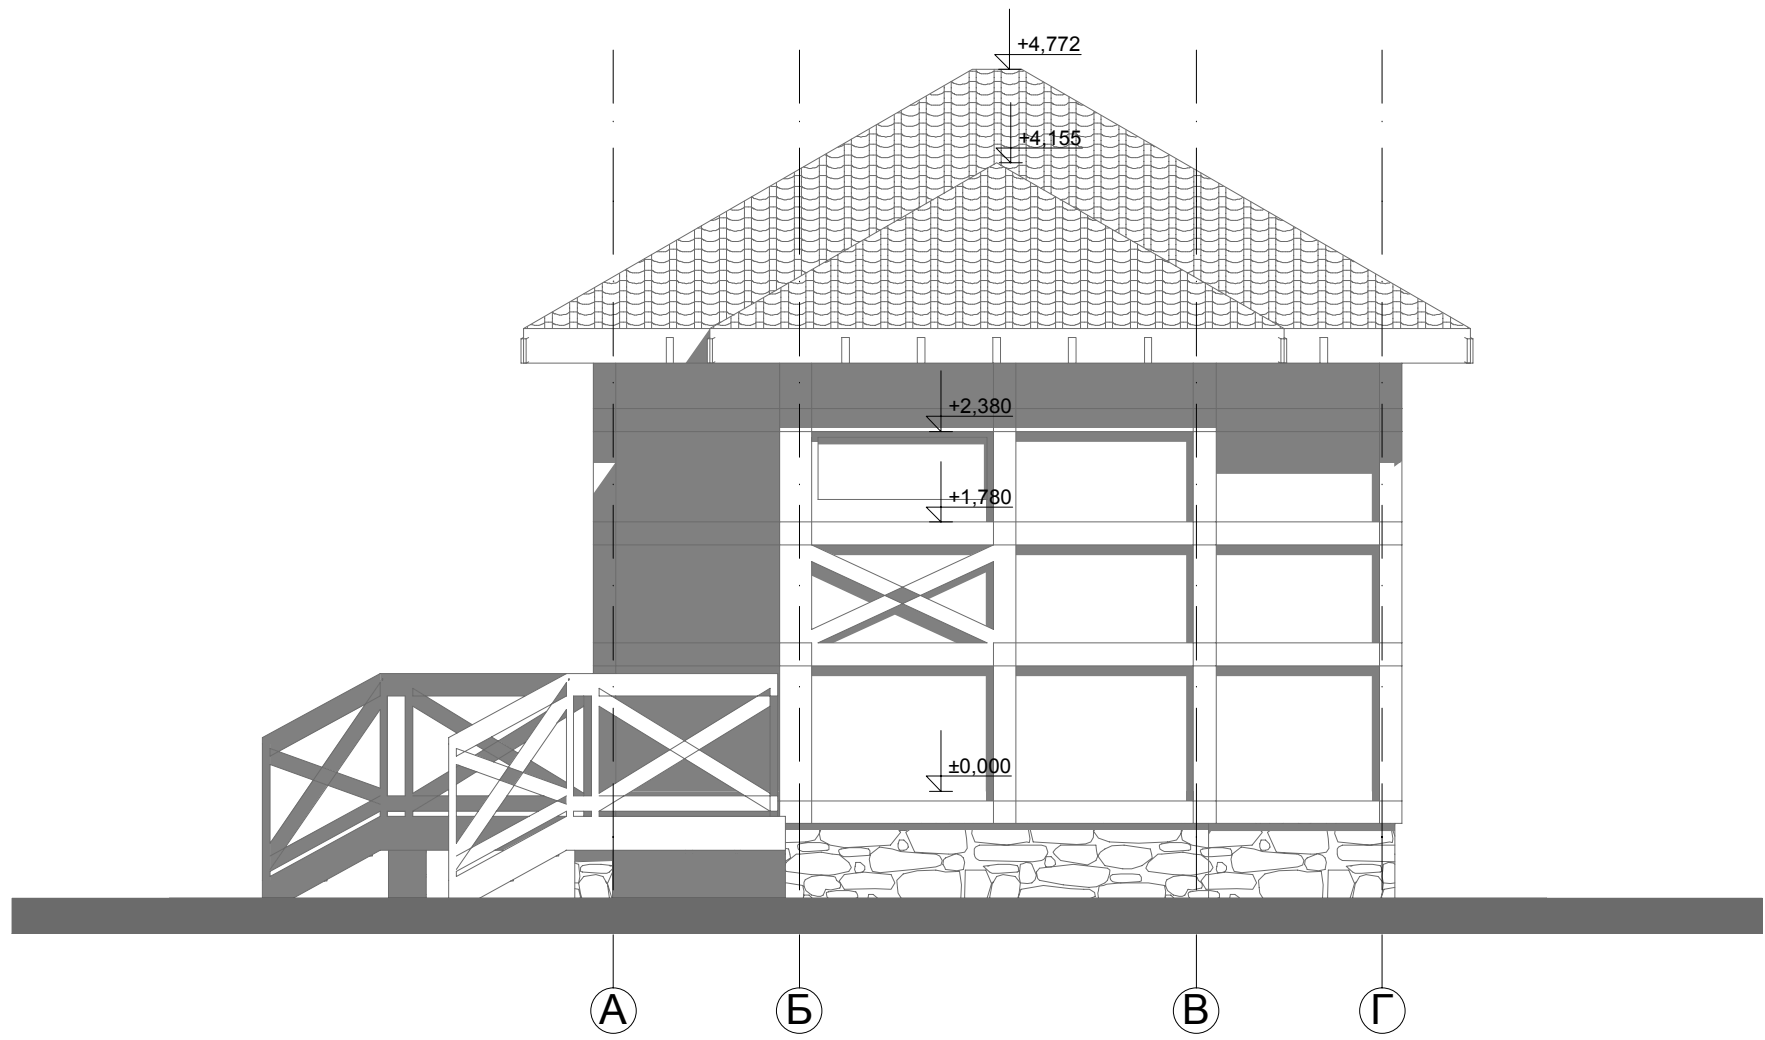


Ив.№ подл.

Подпись и дата

Взам. инв.№

Изм.	Кол.уч.	Лист	№ док.	Подпись	Дата


АР			
Объект: Хоз. постройка № 7 По адресу : Тульская область, Заокский район			
Архитектурный раздел.	Стадия	Лист	Листов
Фасад в осях А - Г М 1:50			

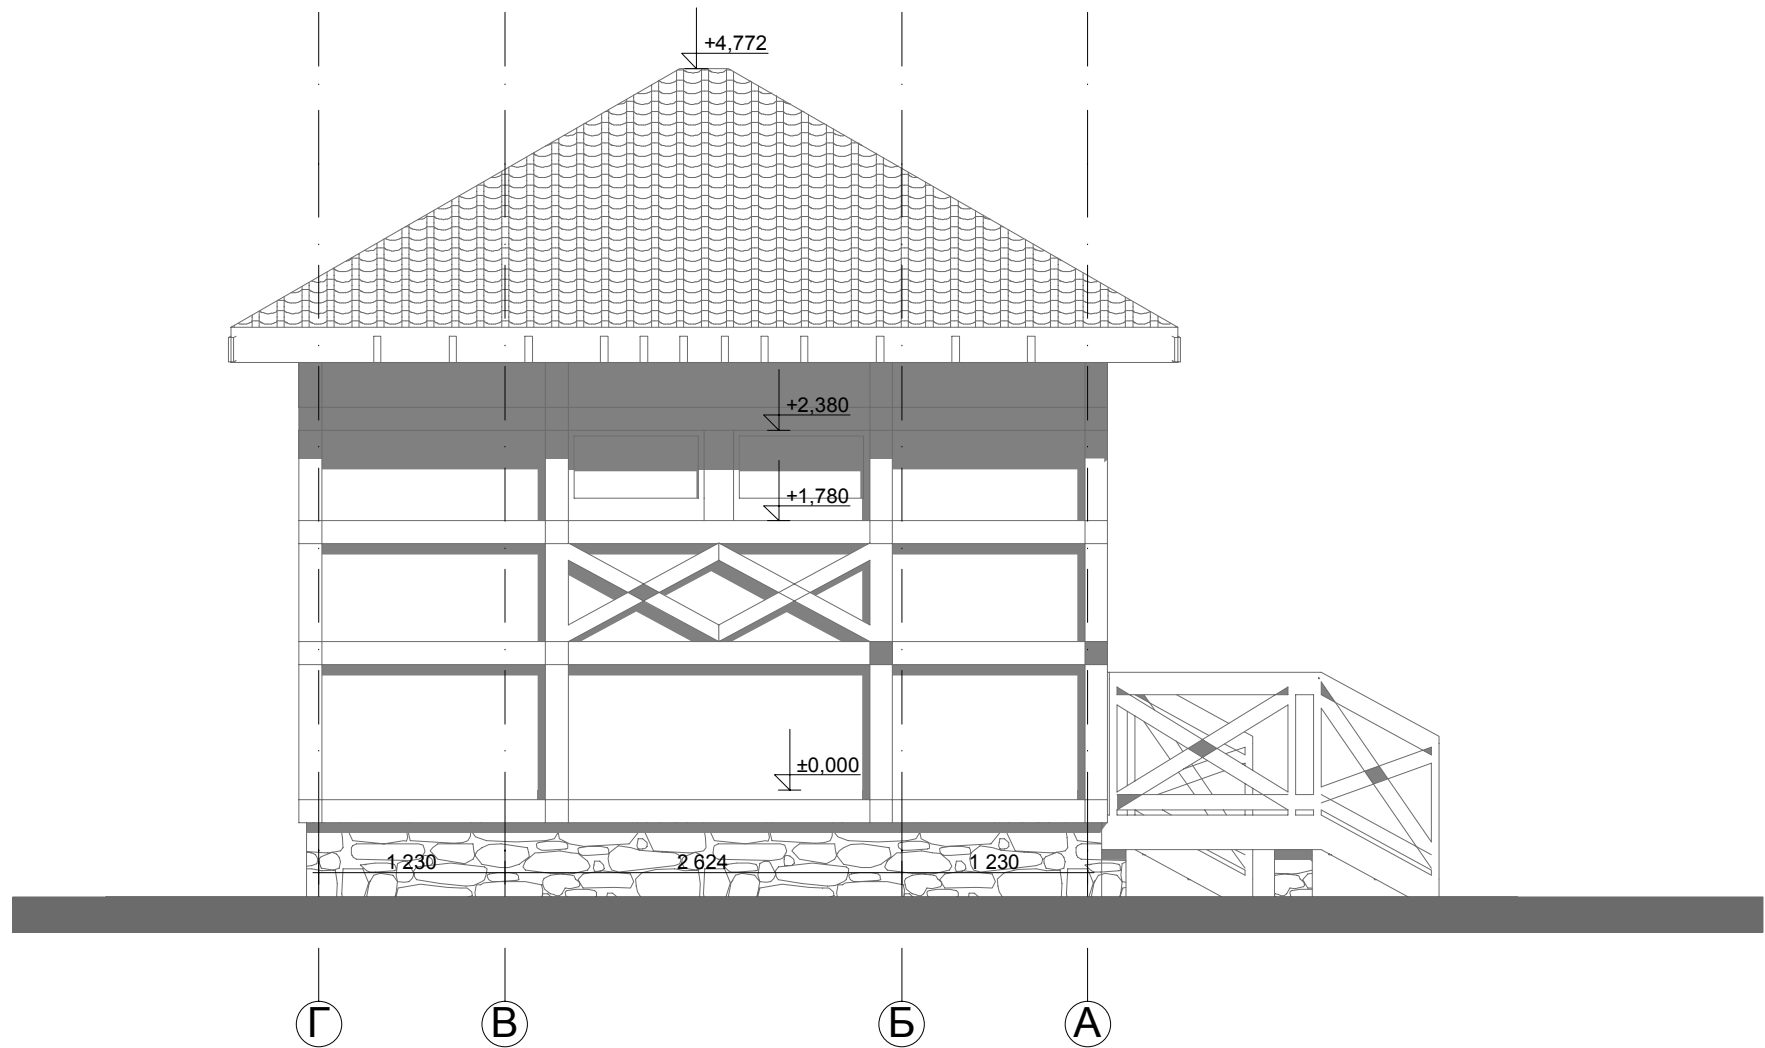

Инв.№ подл.
 Подпись и дата
 Взам.инв.№


Изм.	Кол.уч.	Лист	№ док.	Подпись	Дата

АР			
Объект: Хоз. постройка № 7 По адресу : Тульская область, Заокский район			
Архитектурный раздел.	Стадия	Лист	Листов
Фасад в осях Г - А М 1:50			

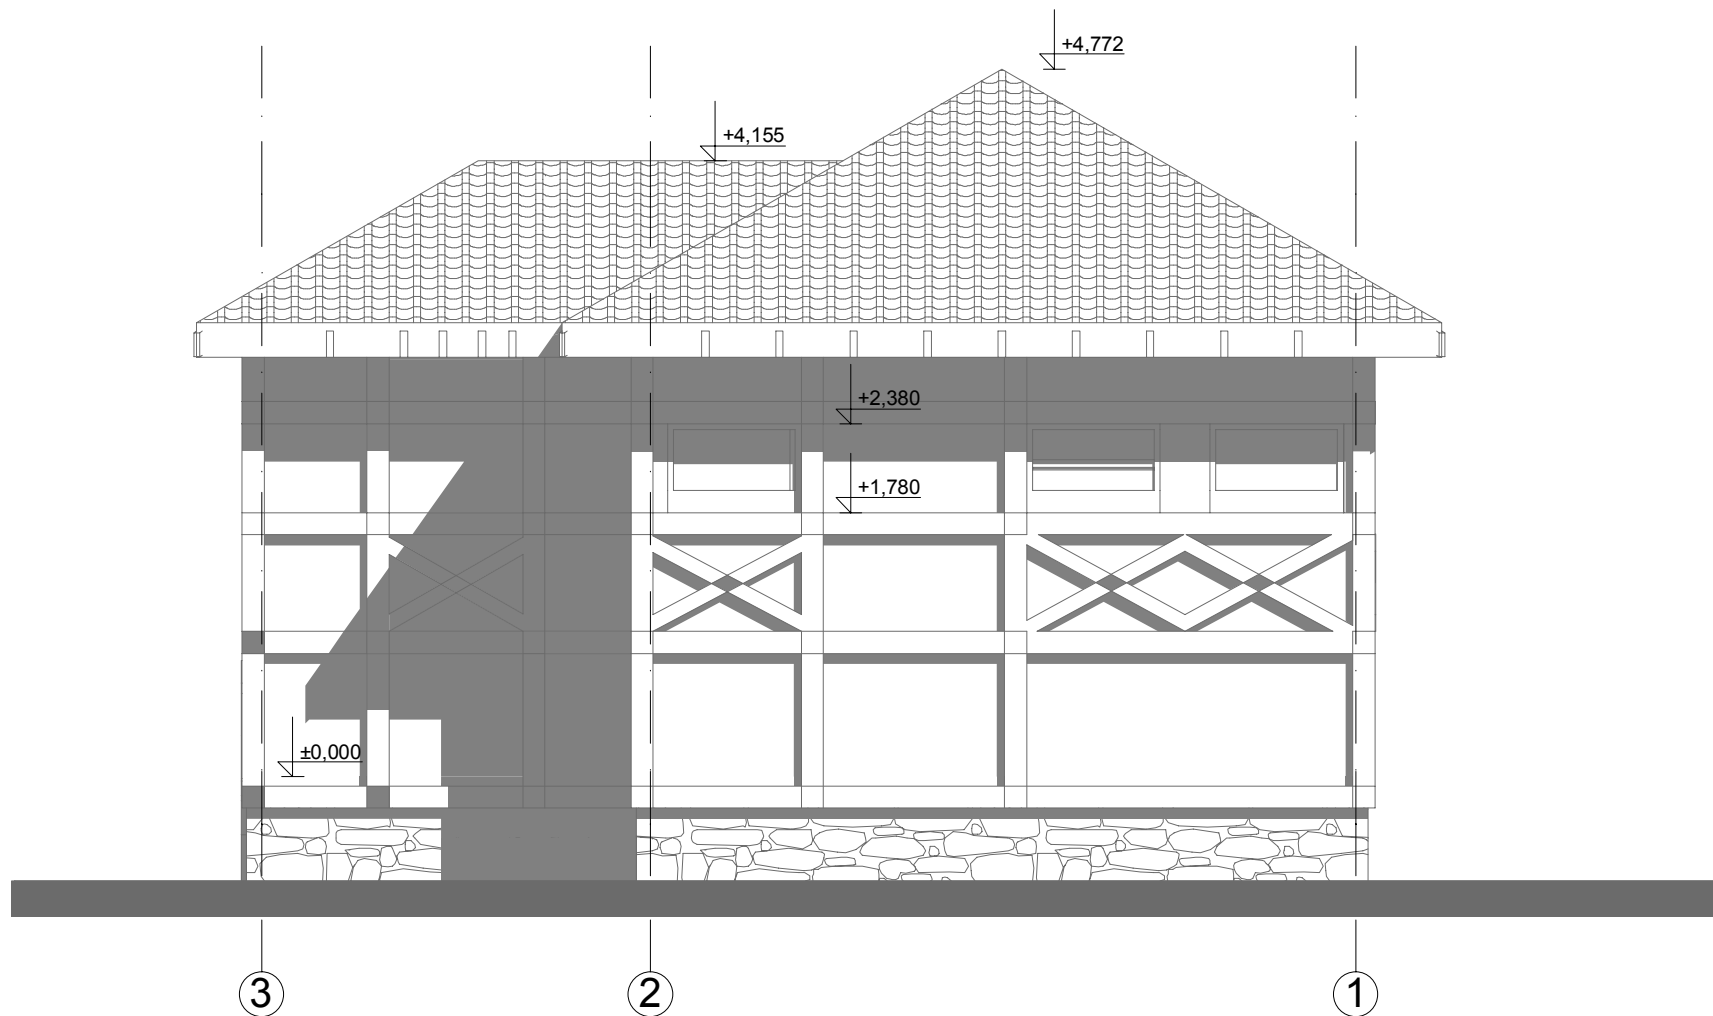

Ив. N подл.	
Подпись и дата	
Взам. инв. N	

										АР	
Объект: Хоз. постройка № 7 По адресу : Тульская область, Заокский район											
Изм.	Кол.уч.	Лист	N док.	Подпись	Дата	Архитектурный раздел.			Стадия	Лист	Листов
						Фасад в осях 3 -1 М 1:50					

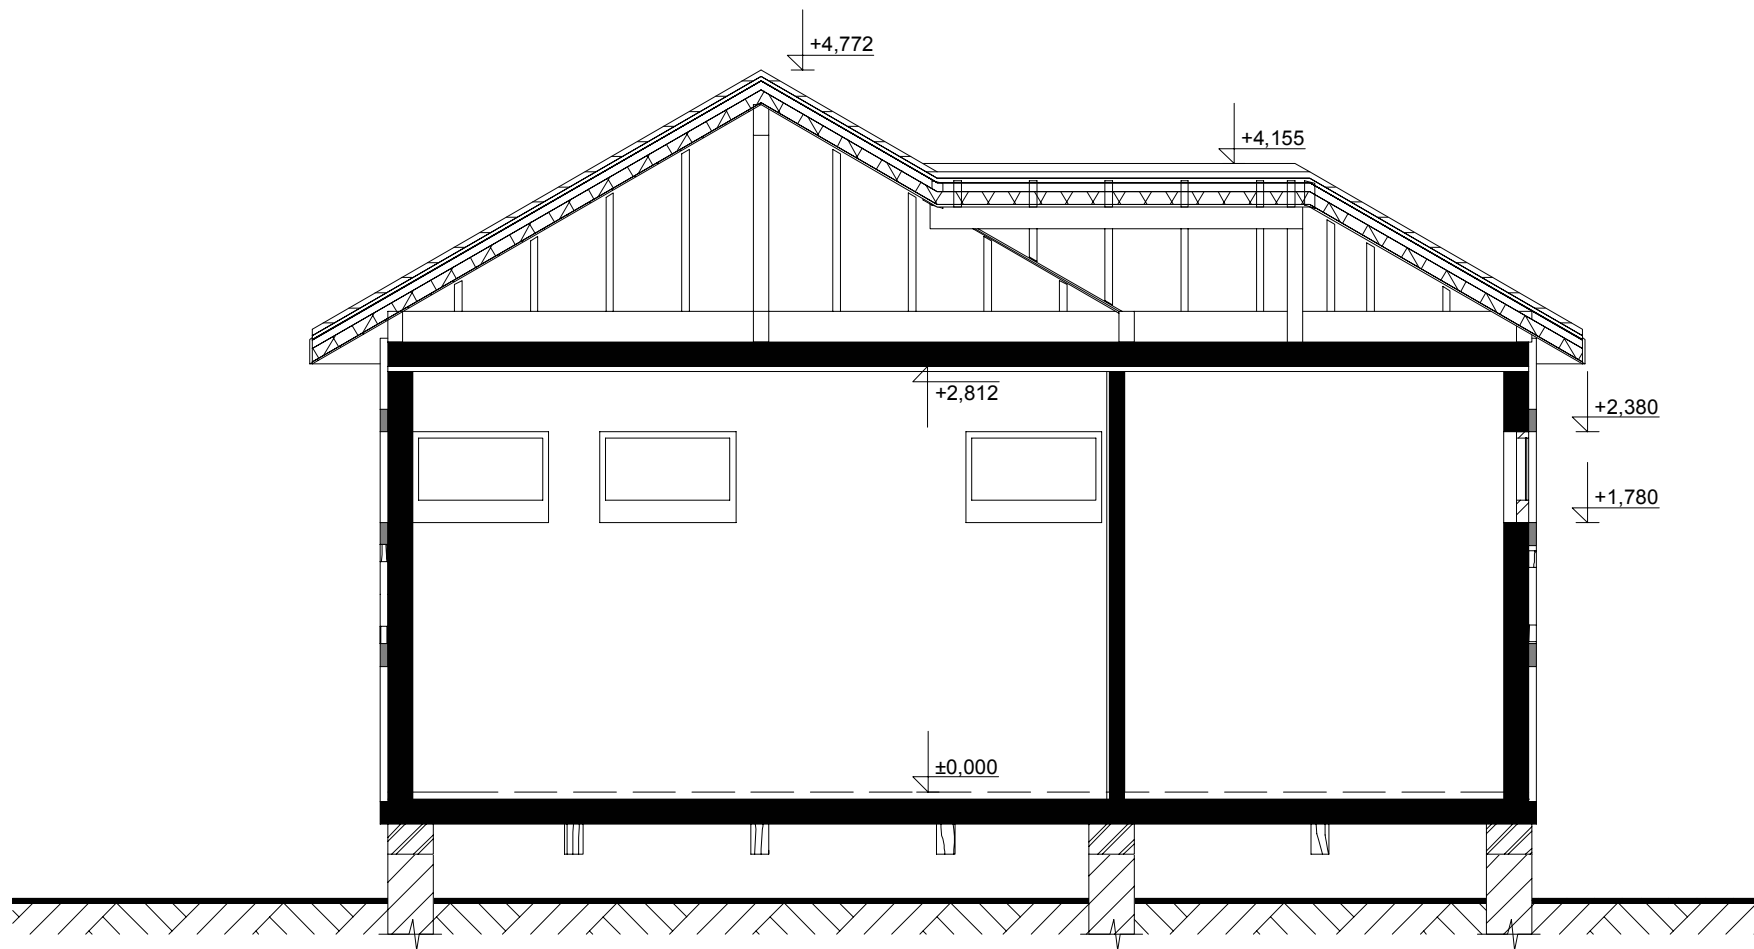

					АР
					Объект: Хоз. постройка № 7 По адресу : Тульская область, Заокский район
Изм.	Кол.уч.	Лист	№ док.	Подпись	Дата
Архитектурный раздел.				Стадия	Лист
Разрез 1- 1 М 1:50				Листов	

Инв.№ подл.
 Подпись и дата
 Взам.инв.№