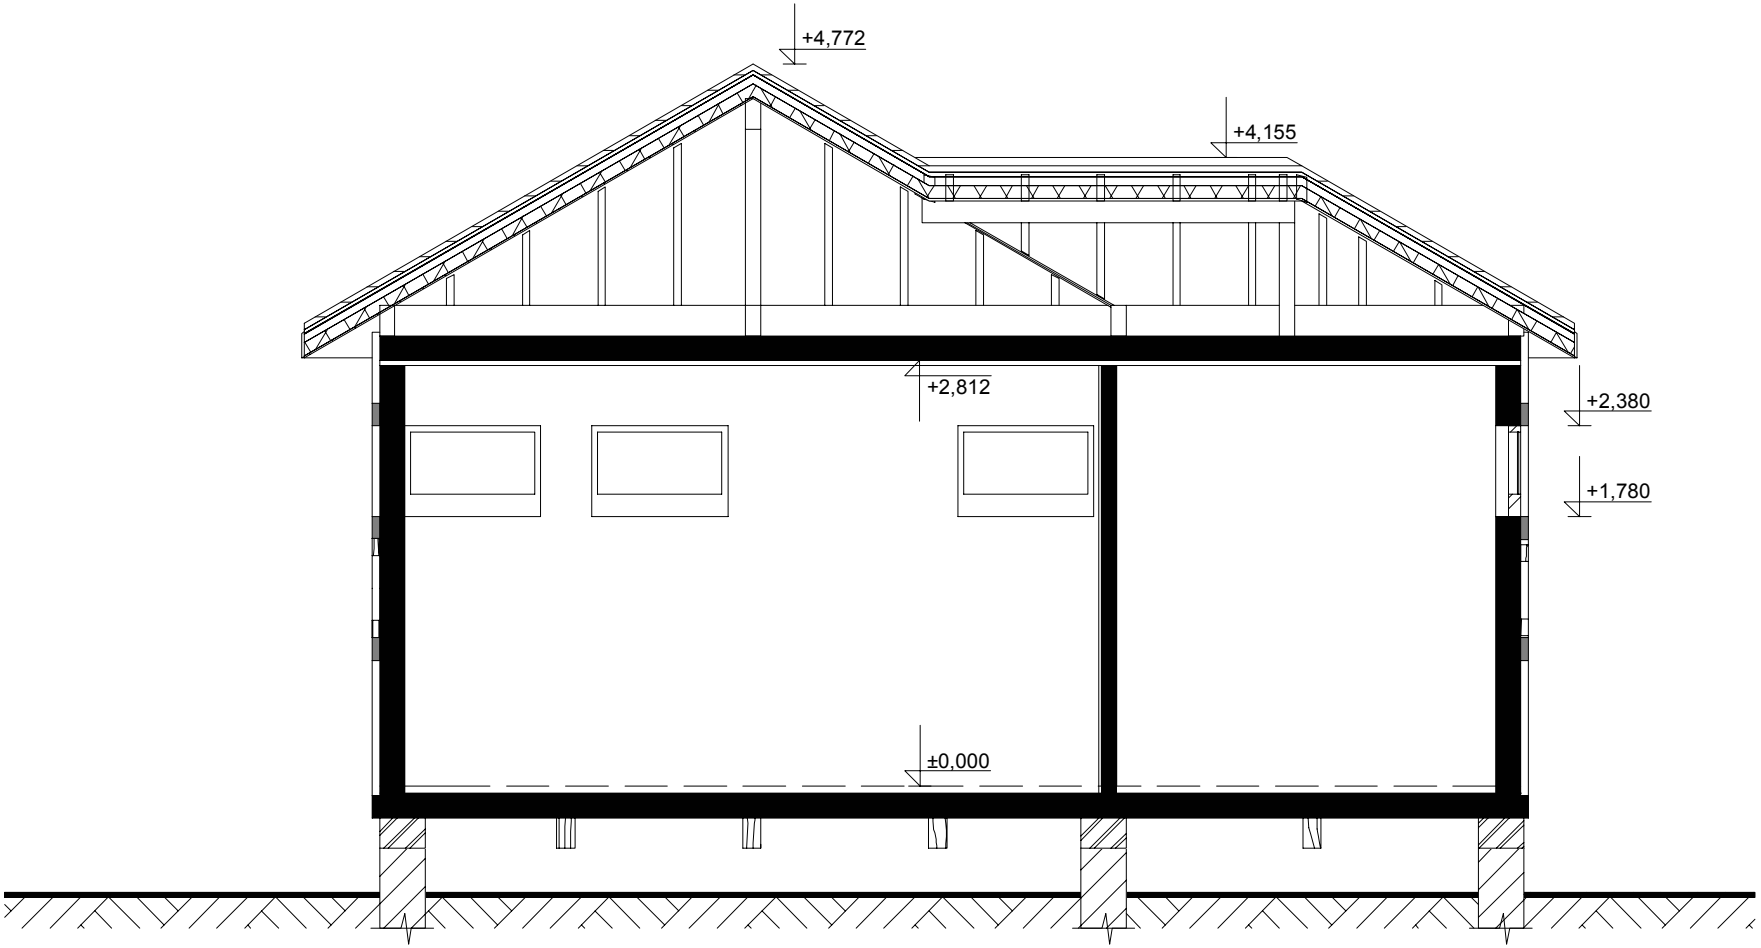

Взам.инв.N	Подпись и дата	Инв.N подл.

Изм.	Кол.уч.	Лист	N док.	Подпись	Дата			
						АР		
						Объект: Хоз. постройка № 7 По адресу : Тульская область, Заокский район		
						Архитектурный раздел.	Стадия	Лист	Листов
						Разрез 1- 1 М 1:50		