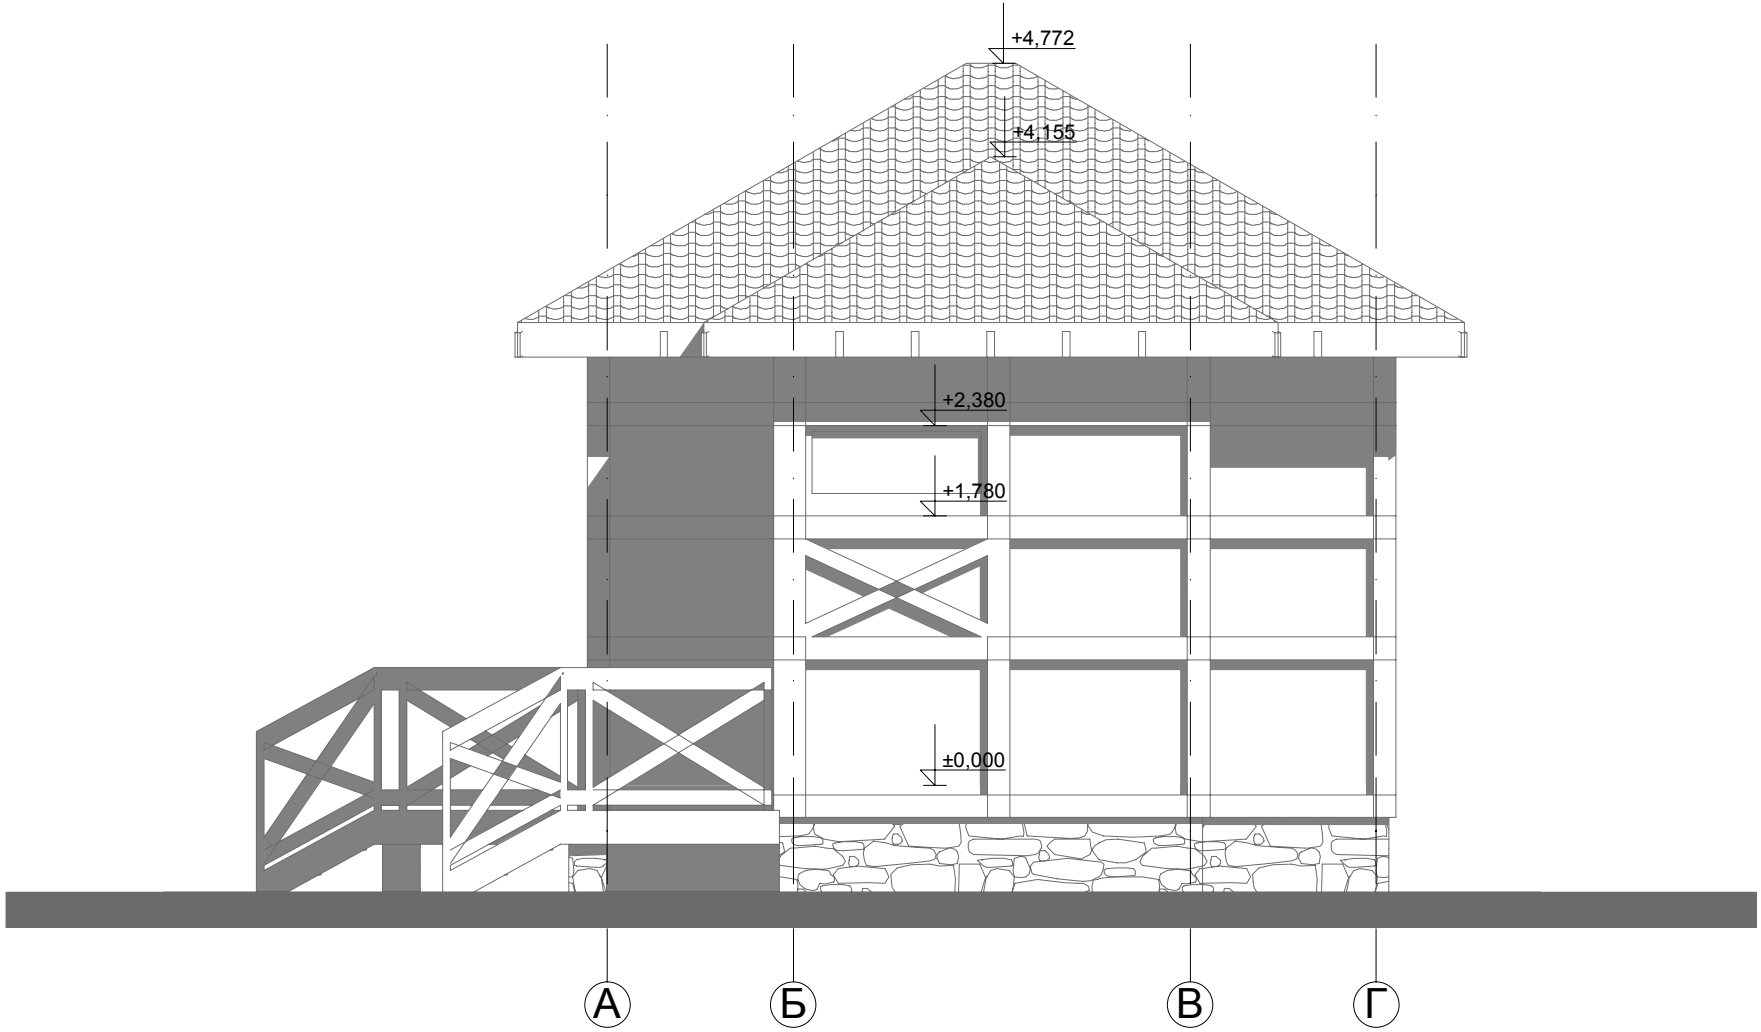

Изм.	Кол.уч.	Лист	N док.	Подпись	Дата	АР		
						Объект: Хоз. постройка № 7 По адресу : Тульская область, Заокский район		
						Архитектурный раздел.	Стадия	Лист	Листов
						Фасад в осях А - Г М 1:50			

Взам.инв.N

Подпись и дата

Инв.N подл.