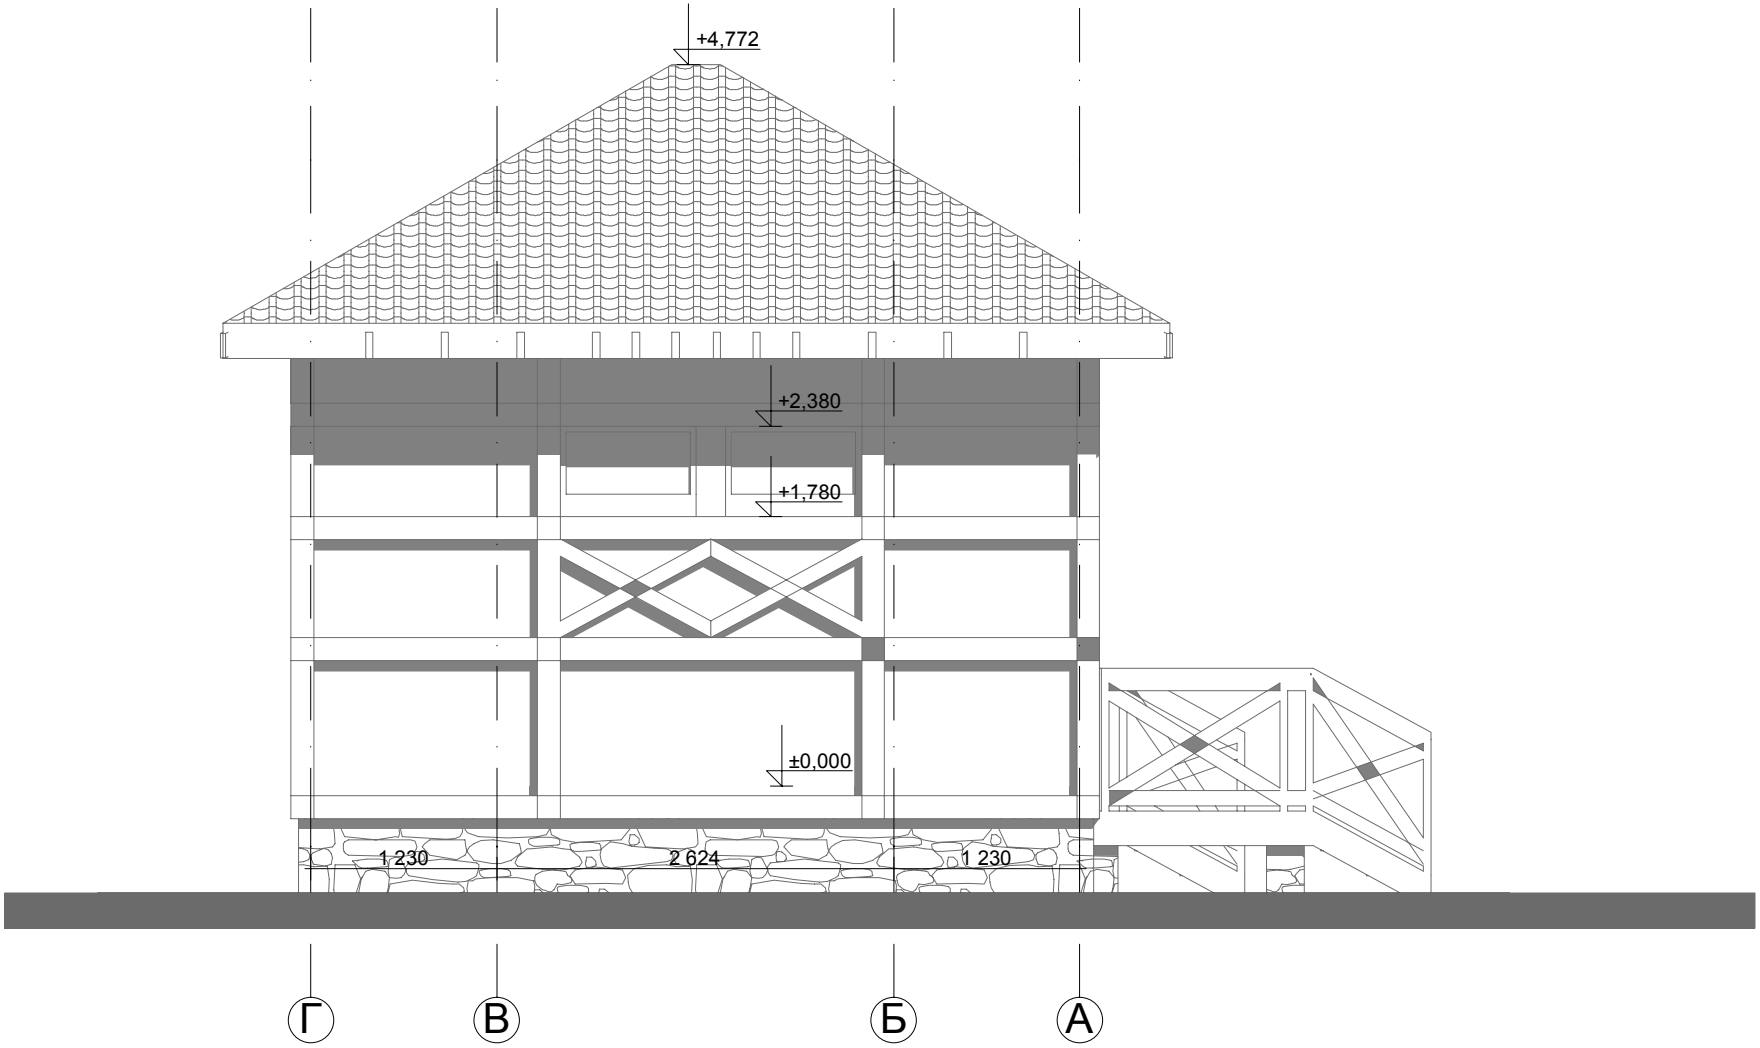

						АР
						Объект: Хоз. постройка № 7 По адресу : Тульская область, Заокский район
Изм.	Кол.уч.	Лист	N док.	Подпись	Дата	
						Архитектурный раздел.
						Фасад в осях Г - А М 1:50

Стадия	Лист	Листов

Взам.инв.N

Подпись и дата

Инв.N подл.